


(3) 舞台平面図 (S=1:100)

舞台仕様
 舞台間口 16.2m / 14m
 舞台奥行 9.3m / 8m
 舞台高さ 10.3m / 8m

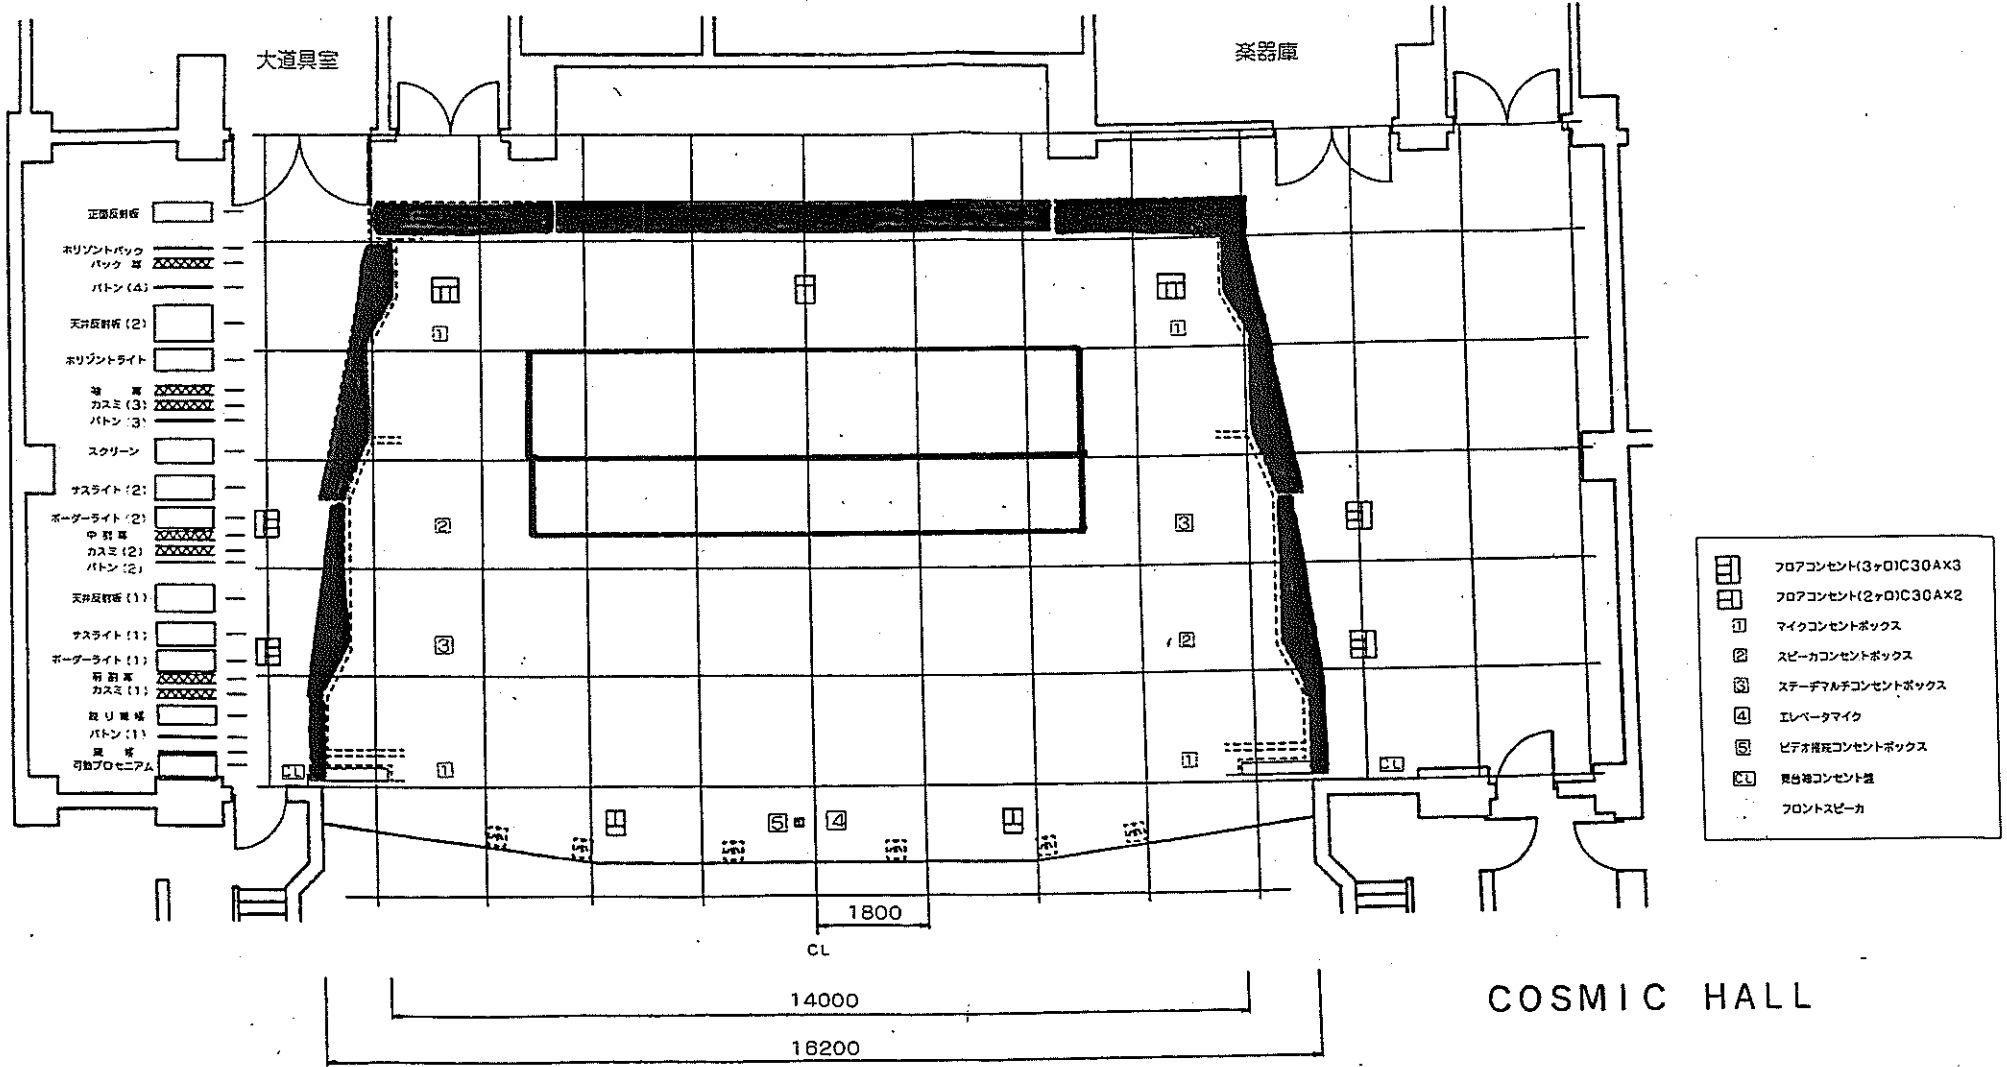

客席